


ÚZEMNÍ PLÁN ZDOBÍN

Výkres širších vztahů

1 : 50 000

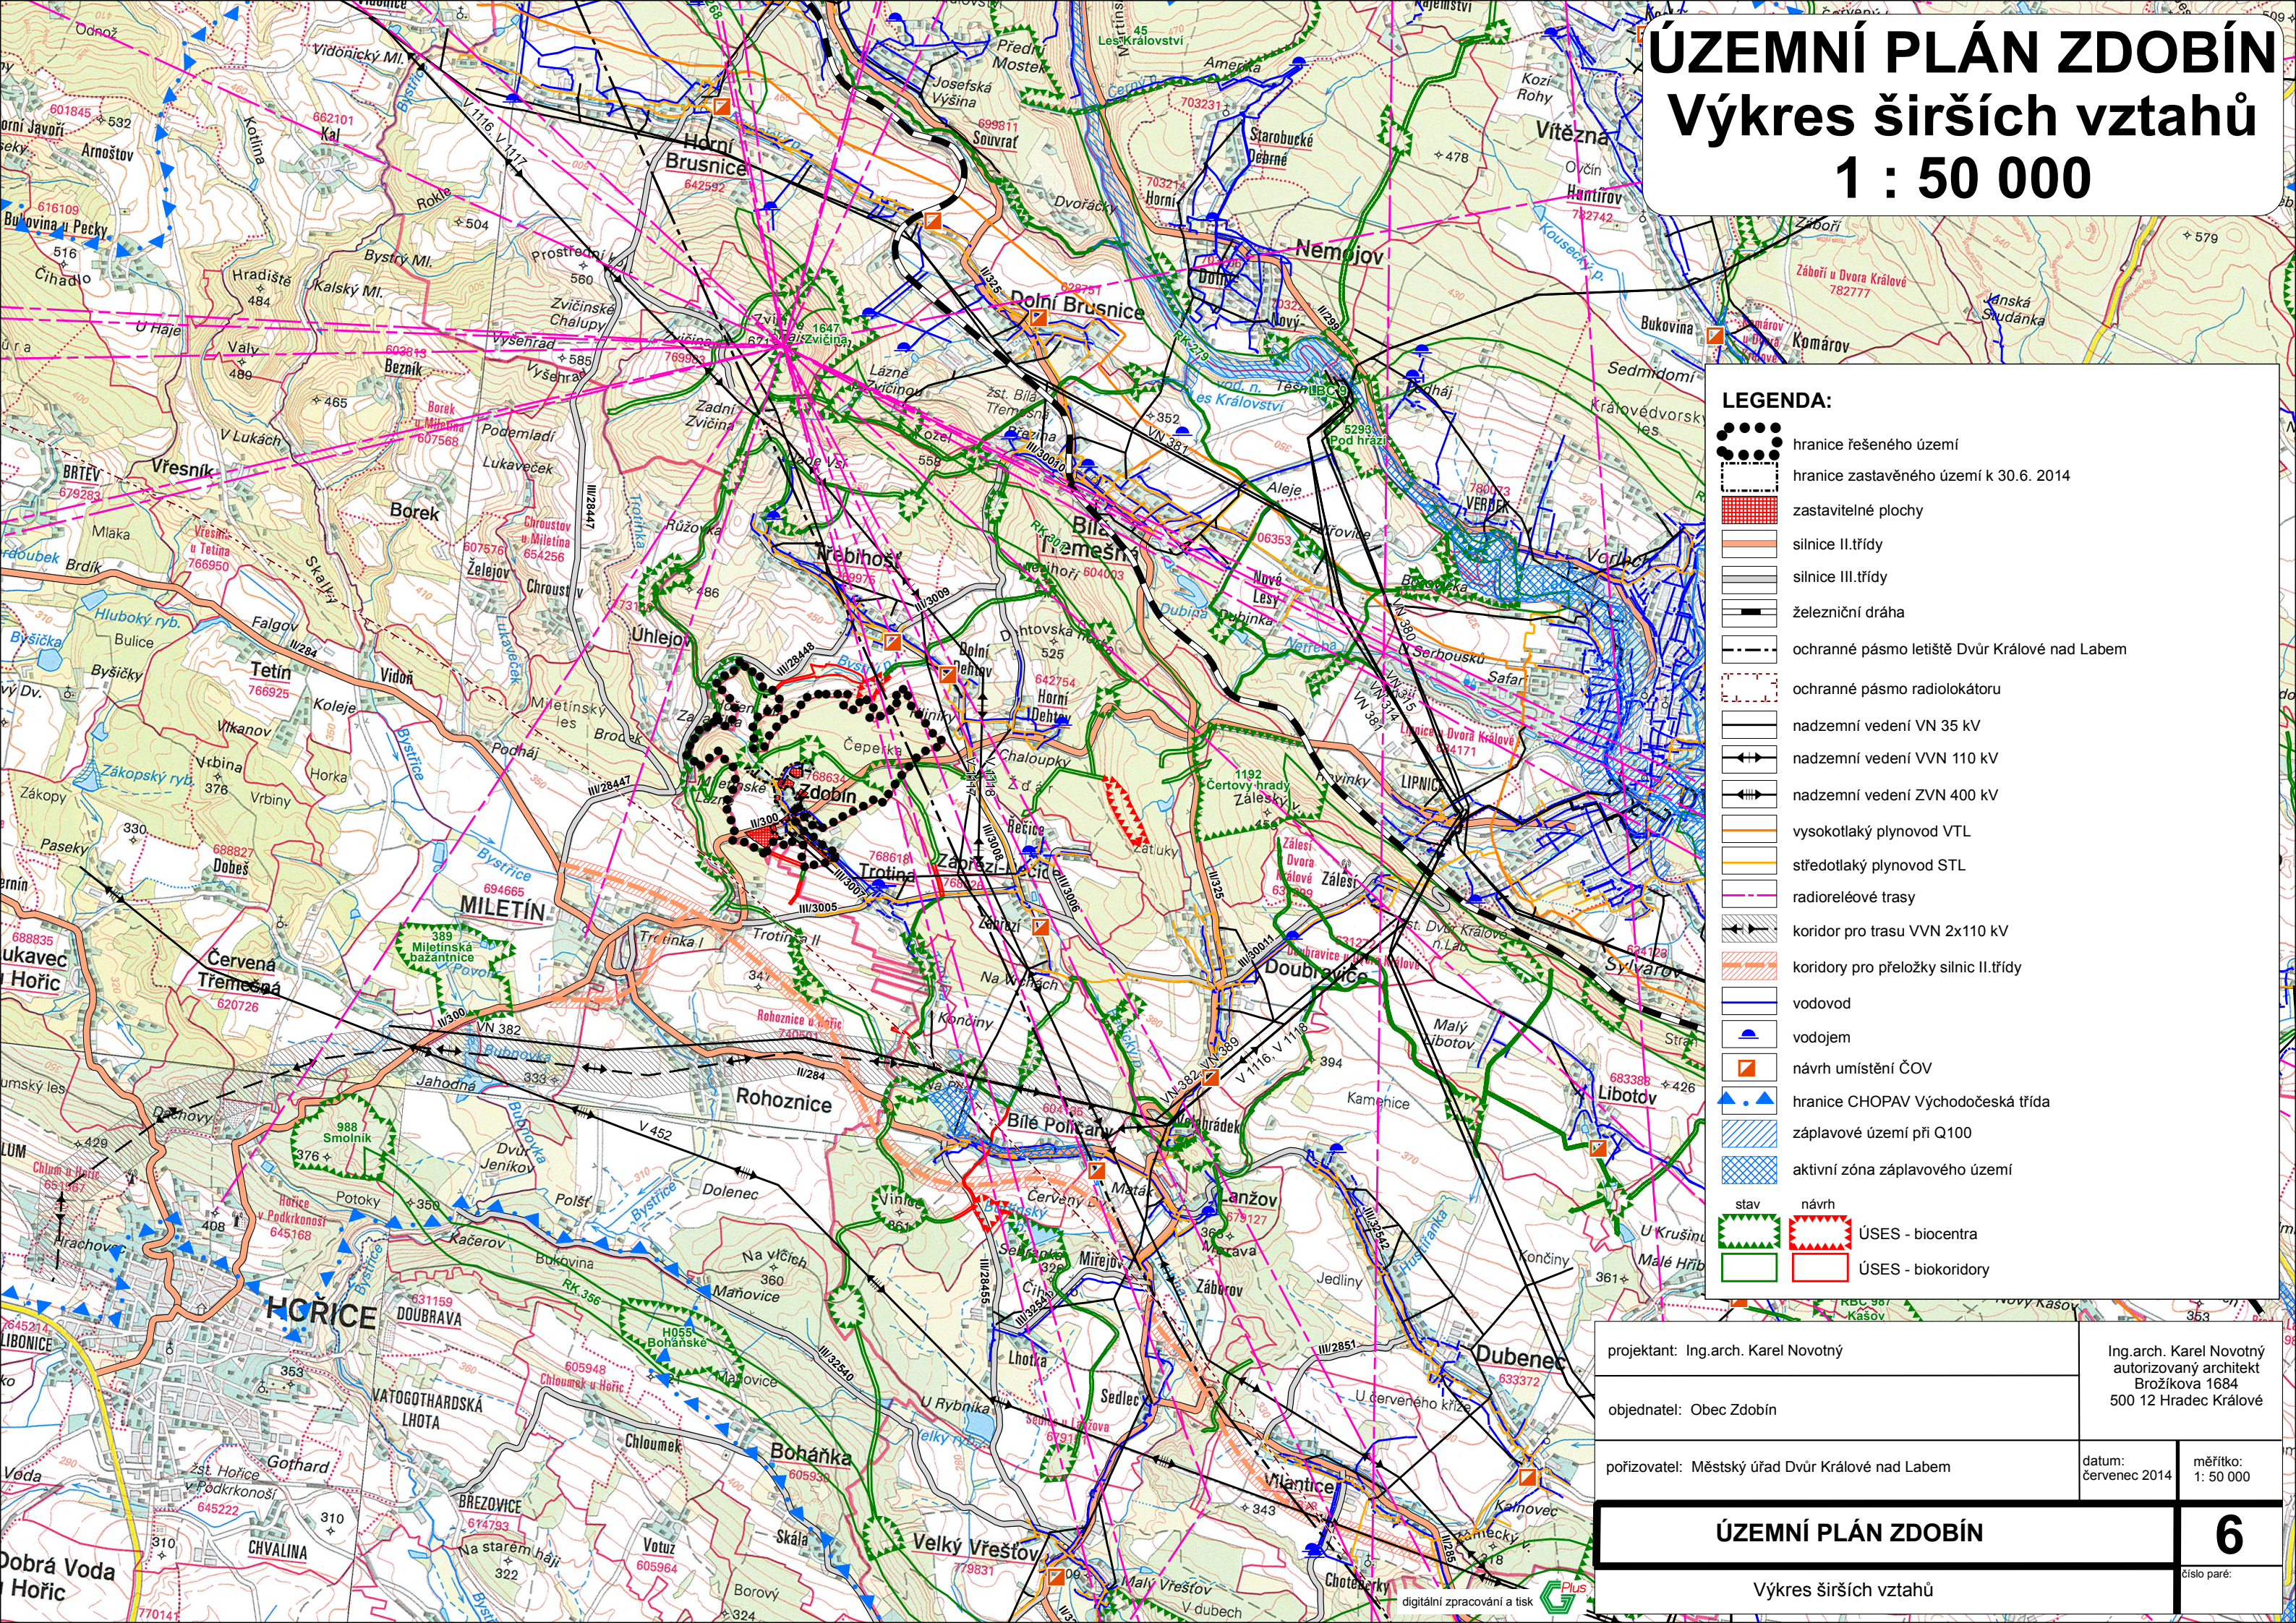

LEGENDA:

- hranice řešeného území
- hranice zastavěného území k 30.6. 2014
- zastavitelné plochy
- silnice II.třídy
- silnice III.třídy
- železniční dráha
- ochranné pásmo letiště Dvůr Králové nad Labem
- ochranné pásmo radiolokátoru
- nadzemní vedení VN 35 kV
- nadzemní vedení VVN 110 kV
- nadzemní vedení ZVN 400 kV
- vysokotlaký plynovod VTL
- středotlaký plynovod STL
- radioreléové trasy
- koridor pro trasu VVN 2x110 kV
- koridory pro přeložky silnic II.třídy
- vodovod
- vodojem
- návrh umístění ČOV
- hranice CHOPAV Východočeská třída
- záplavové území při Q100
- aktivní zóna záplavového území
- stav
- návrh
- ÚSES - biocentra
- ÚSES - biokoridory

projektant: Ing.arch. Karel Novotný		Ing.arch. Karel Novotný autorizovaný architekt Brožíkova 1684 500 12 Hradec Králové	
objednatel: Obec Zdobín			
pořizovatel: Městský úřad Dvůr Králové nad Labem		datum: červenec 2014	měřítko: 1: 50 000
ÚZEMNÍ PLÁN ZDOBÍN			6
Výkres širších vztahů			číslo paré: