


ÚZEMNÍ PLÁN ZDOBÍN

Koordinační výkres

1 : 5000

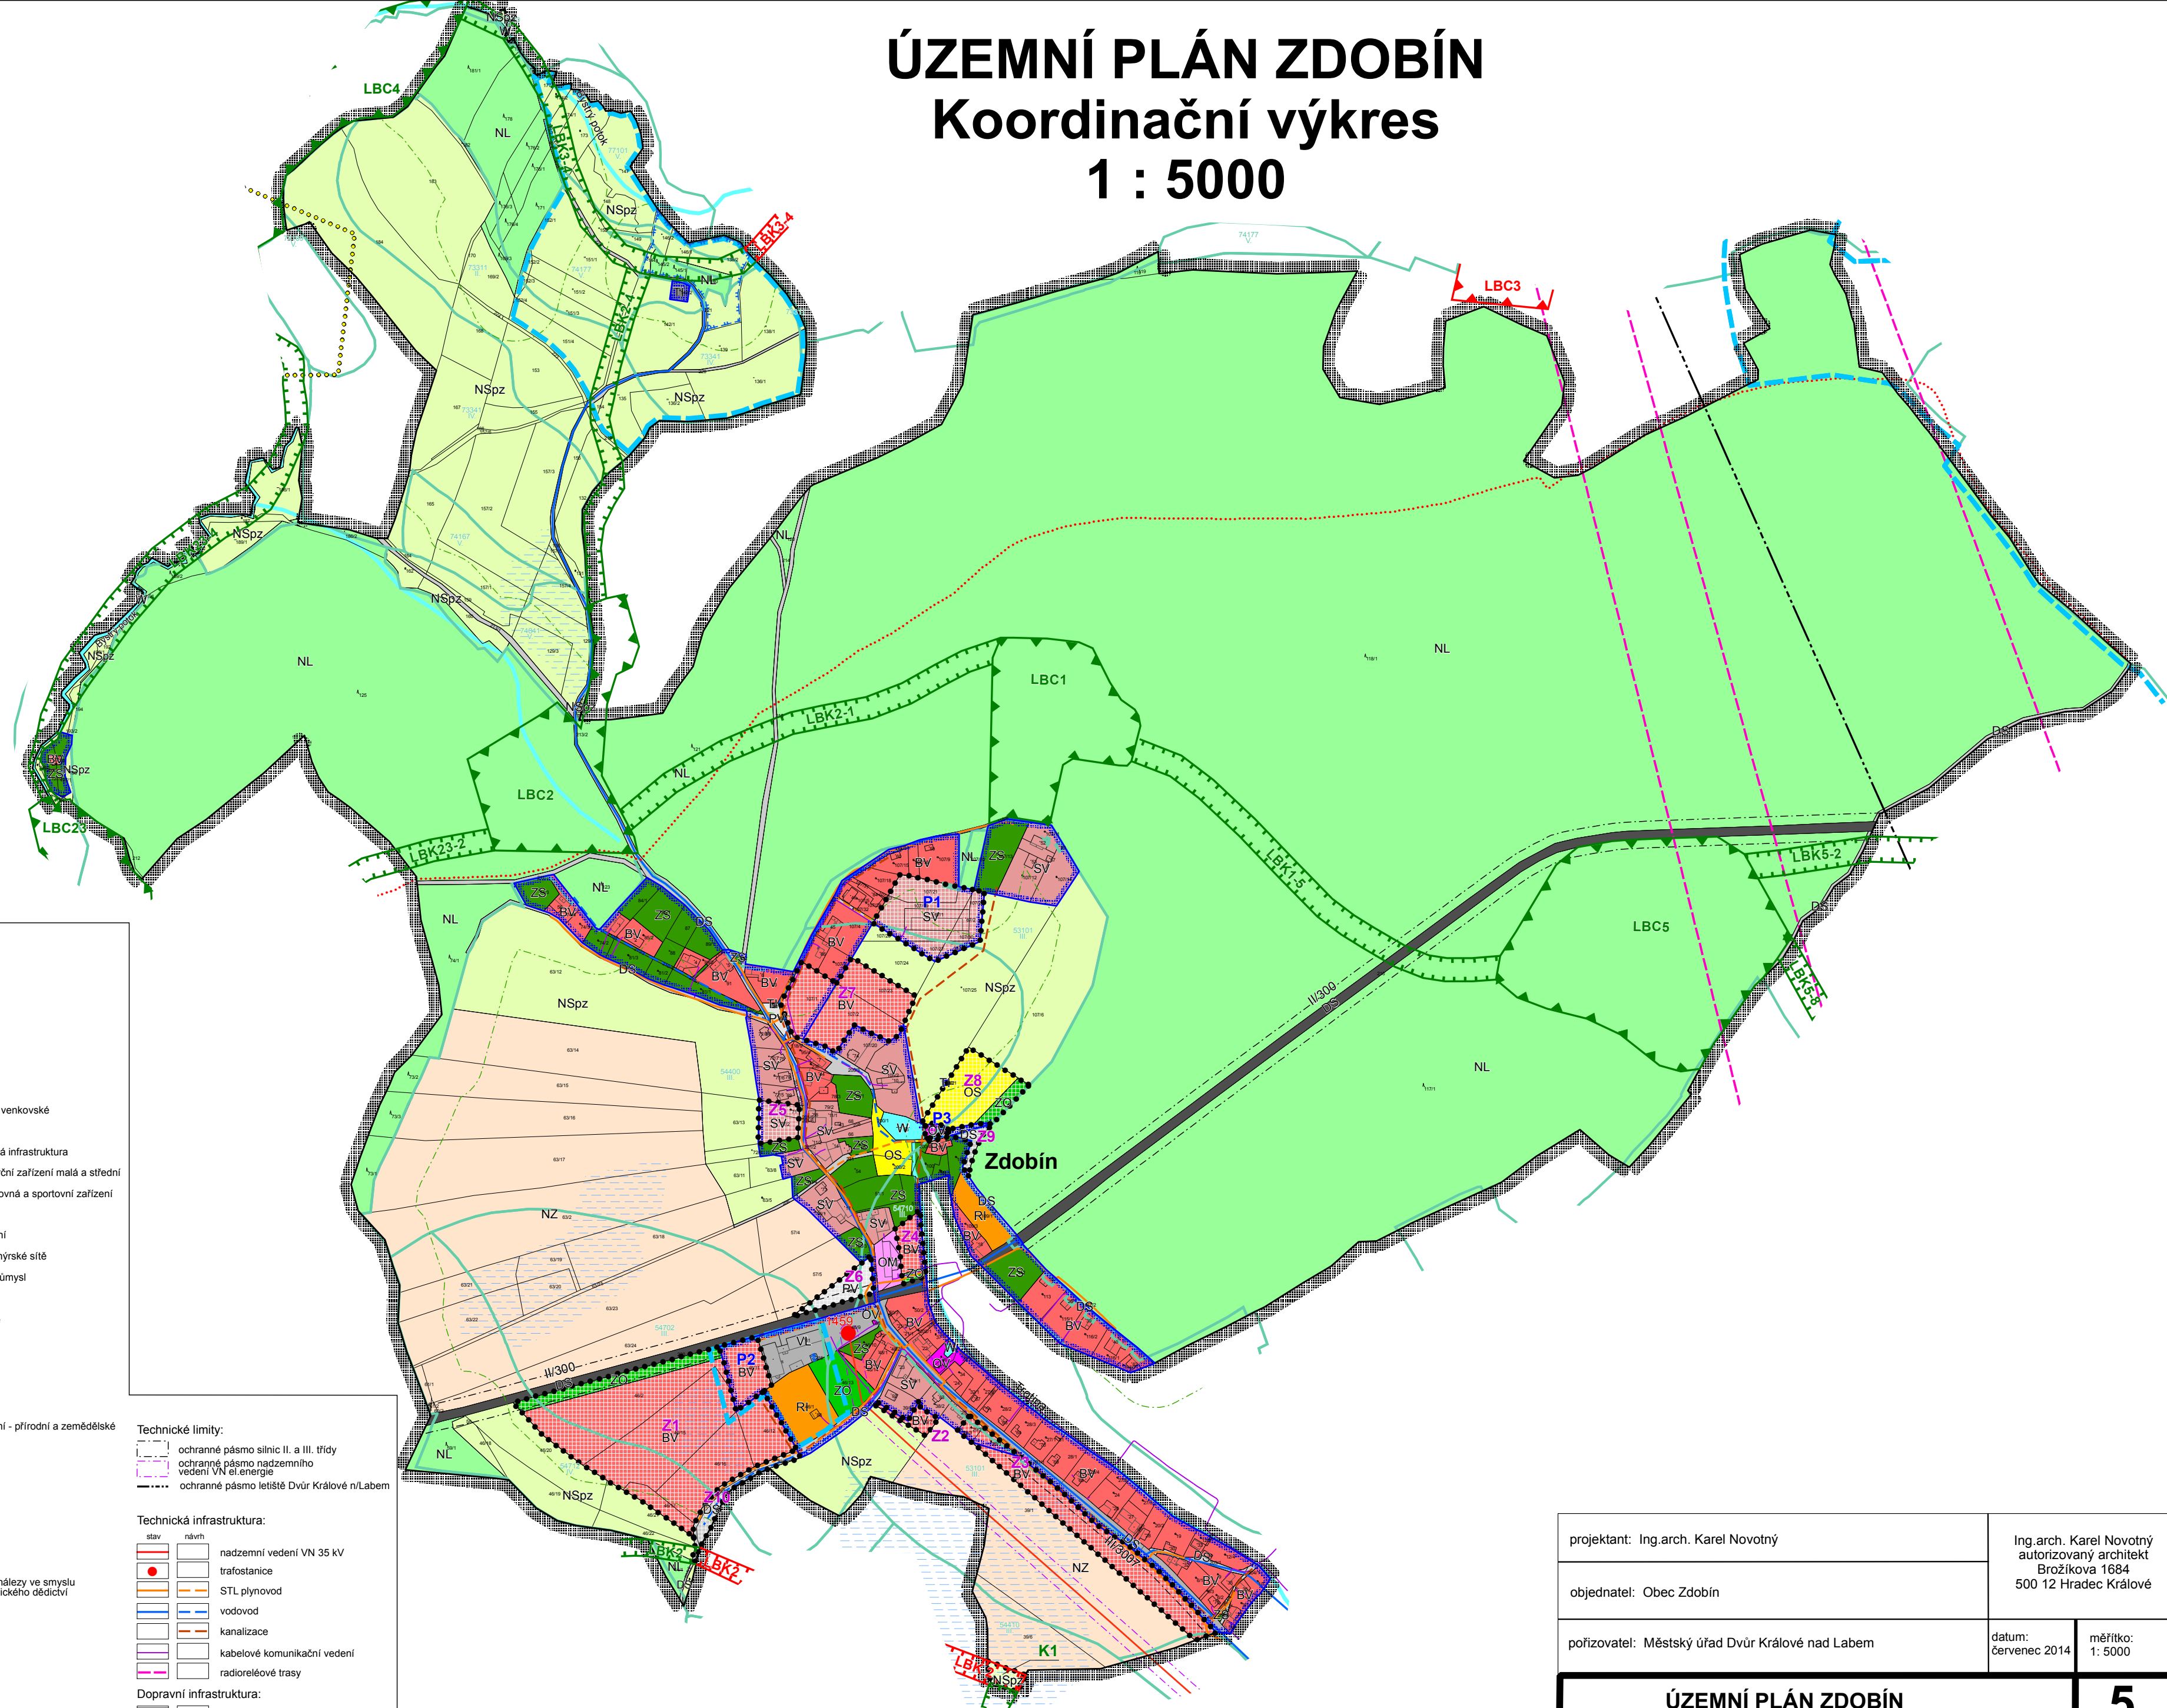

- Legenda**
- hranice řešeného území
 - zastavěné území k 30.6. 2014
 - zastavitelné plochy
 - plochy přestavby
 - plochy změn v krajině

- Plochy s rozdílným způsobem využití**
- | plochy stabilizované | plochy změny | |
|----------------------|--------------|----------------------------------------------------------------|
| BV | BV | plochy bydlení v rodinných domech - venkovské |
| RL | RL | plochy staveb pro rodinnou rekreaci |
| OV | OV | plochy občanského vybavení - veřejná infrastruktura |
| OM | OM | plochy občanského vybavení - komerční zařízení malá a střední |
| OS | OS | plochy občanského vybavení - tělovýchovná a sportovní zařízení |
| SV | SV | plochy smíšené obytné - venkovské |
| DS | DS | plochy dopravní infrastruktury - silniční |
| TI | TI | plochy technické infrastruktury - inženýrské sítě |
| VL | VL | plochy výroby a skladování - lehký průmysl |
| PV | PV | plochy veřejných prostranství |
| ZS | ZS | plochy zelené soukromé a vyhrazené |
| ZO | ZO | plochy zelené ochranné a izolační |
| W | W | plochy vodní a vodohospodářské |
| NZ | NZ | plochy zemědělské |
| NL | NL | plochy lesní |
| NSpz | NSpz | plochy smíšené nezastavěného území - přírodní a zemědělské |

- Územní systém ekologické stability**
- | stav | návrh | |
|---------------------------|---------------------------|--|
| ÚSES - lokální biocentrum | ÚSES - lokální biocentrum | |
| ÚSES - lokální biokoridor | ÚSES - lokální biokoridor | |

- Limity využití území**
- Kulturní limity:**
- území archeologických nálezů
- Celé území obce Zdobín je územím s archeologickými nálezy ve smyslu Zák.č. 20/1987 Sb. s prokázaným výsledkem archeologického dědictví
- Přírodní limity:**
- ochranné pásmo lesa - 50m
 - hranice, kód a třída ochrany BPEJ
- Vodní hospodářství:**
- ochranné pásmo vodního zdroje II.stupně
 - ochranné pásmo vodního zdroje I.stupně
 - plochy odvodněné meliorací
- Celé území obce Zdobín leží v CHOPAV Východočeská křída

- Technické limity:**
- ochranné pásmo silnic II. a III. třídy
 - ochranné pásmo nadzemního vedení VN el.energie
 - ochranné pásmo letiště Dvůr Králové n/Labem
- Technická infrastruktura:**
- | stav | návrh | |
|-----------------------------|-----------------------------|--|
| nadzemní vedení VN 35 kV | nadzemní vedení VN 35 kV | |
| trafostanice | trafostanice | |
| STL plynovod | STL plynovod | |
| vodovod | vodovod | |
| kanalizace | kanalizace | |
| kabelové komunikační vedení | kabelové komunikační vedení | |
| radioreléové trasy | radioreléové trasy | |
- Dopravní infrastruktura:**
- | stav | návrh | |
|--------------------------|--------------------------|--|
| silnice II.třídy | silnice II.třídy | |
| silnice III.třídy | silnice III.třídy | |
| značené turistické trasy | značené turistické trasy | |

projektant: Ing.arch. Karel Novotný		Ing.arch. Karel Novotný autorizovaný architekt Brožíkova 1684 500 12 Hradec Králové	
objednatel: Obec Zdobín			
pořizovatel: Městský úřad Dvůr Králové nad Labem		datum: červenec 2014	měřítko: 1: 5000
ÚZEMNÍ PLÁN ZDOBÍN			5
Koordinační výkres			číslo paré: