


ÚZEMNÍ PLÁN ZDOBÍN

Technická infrastruktura - vodní hospodářství

1 : 5000

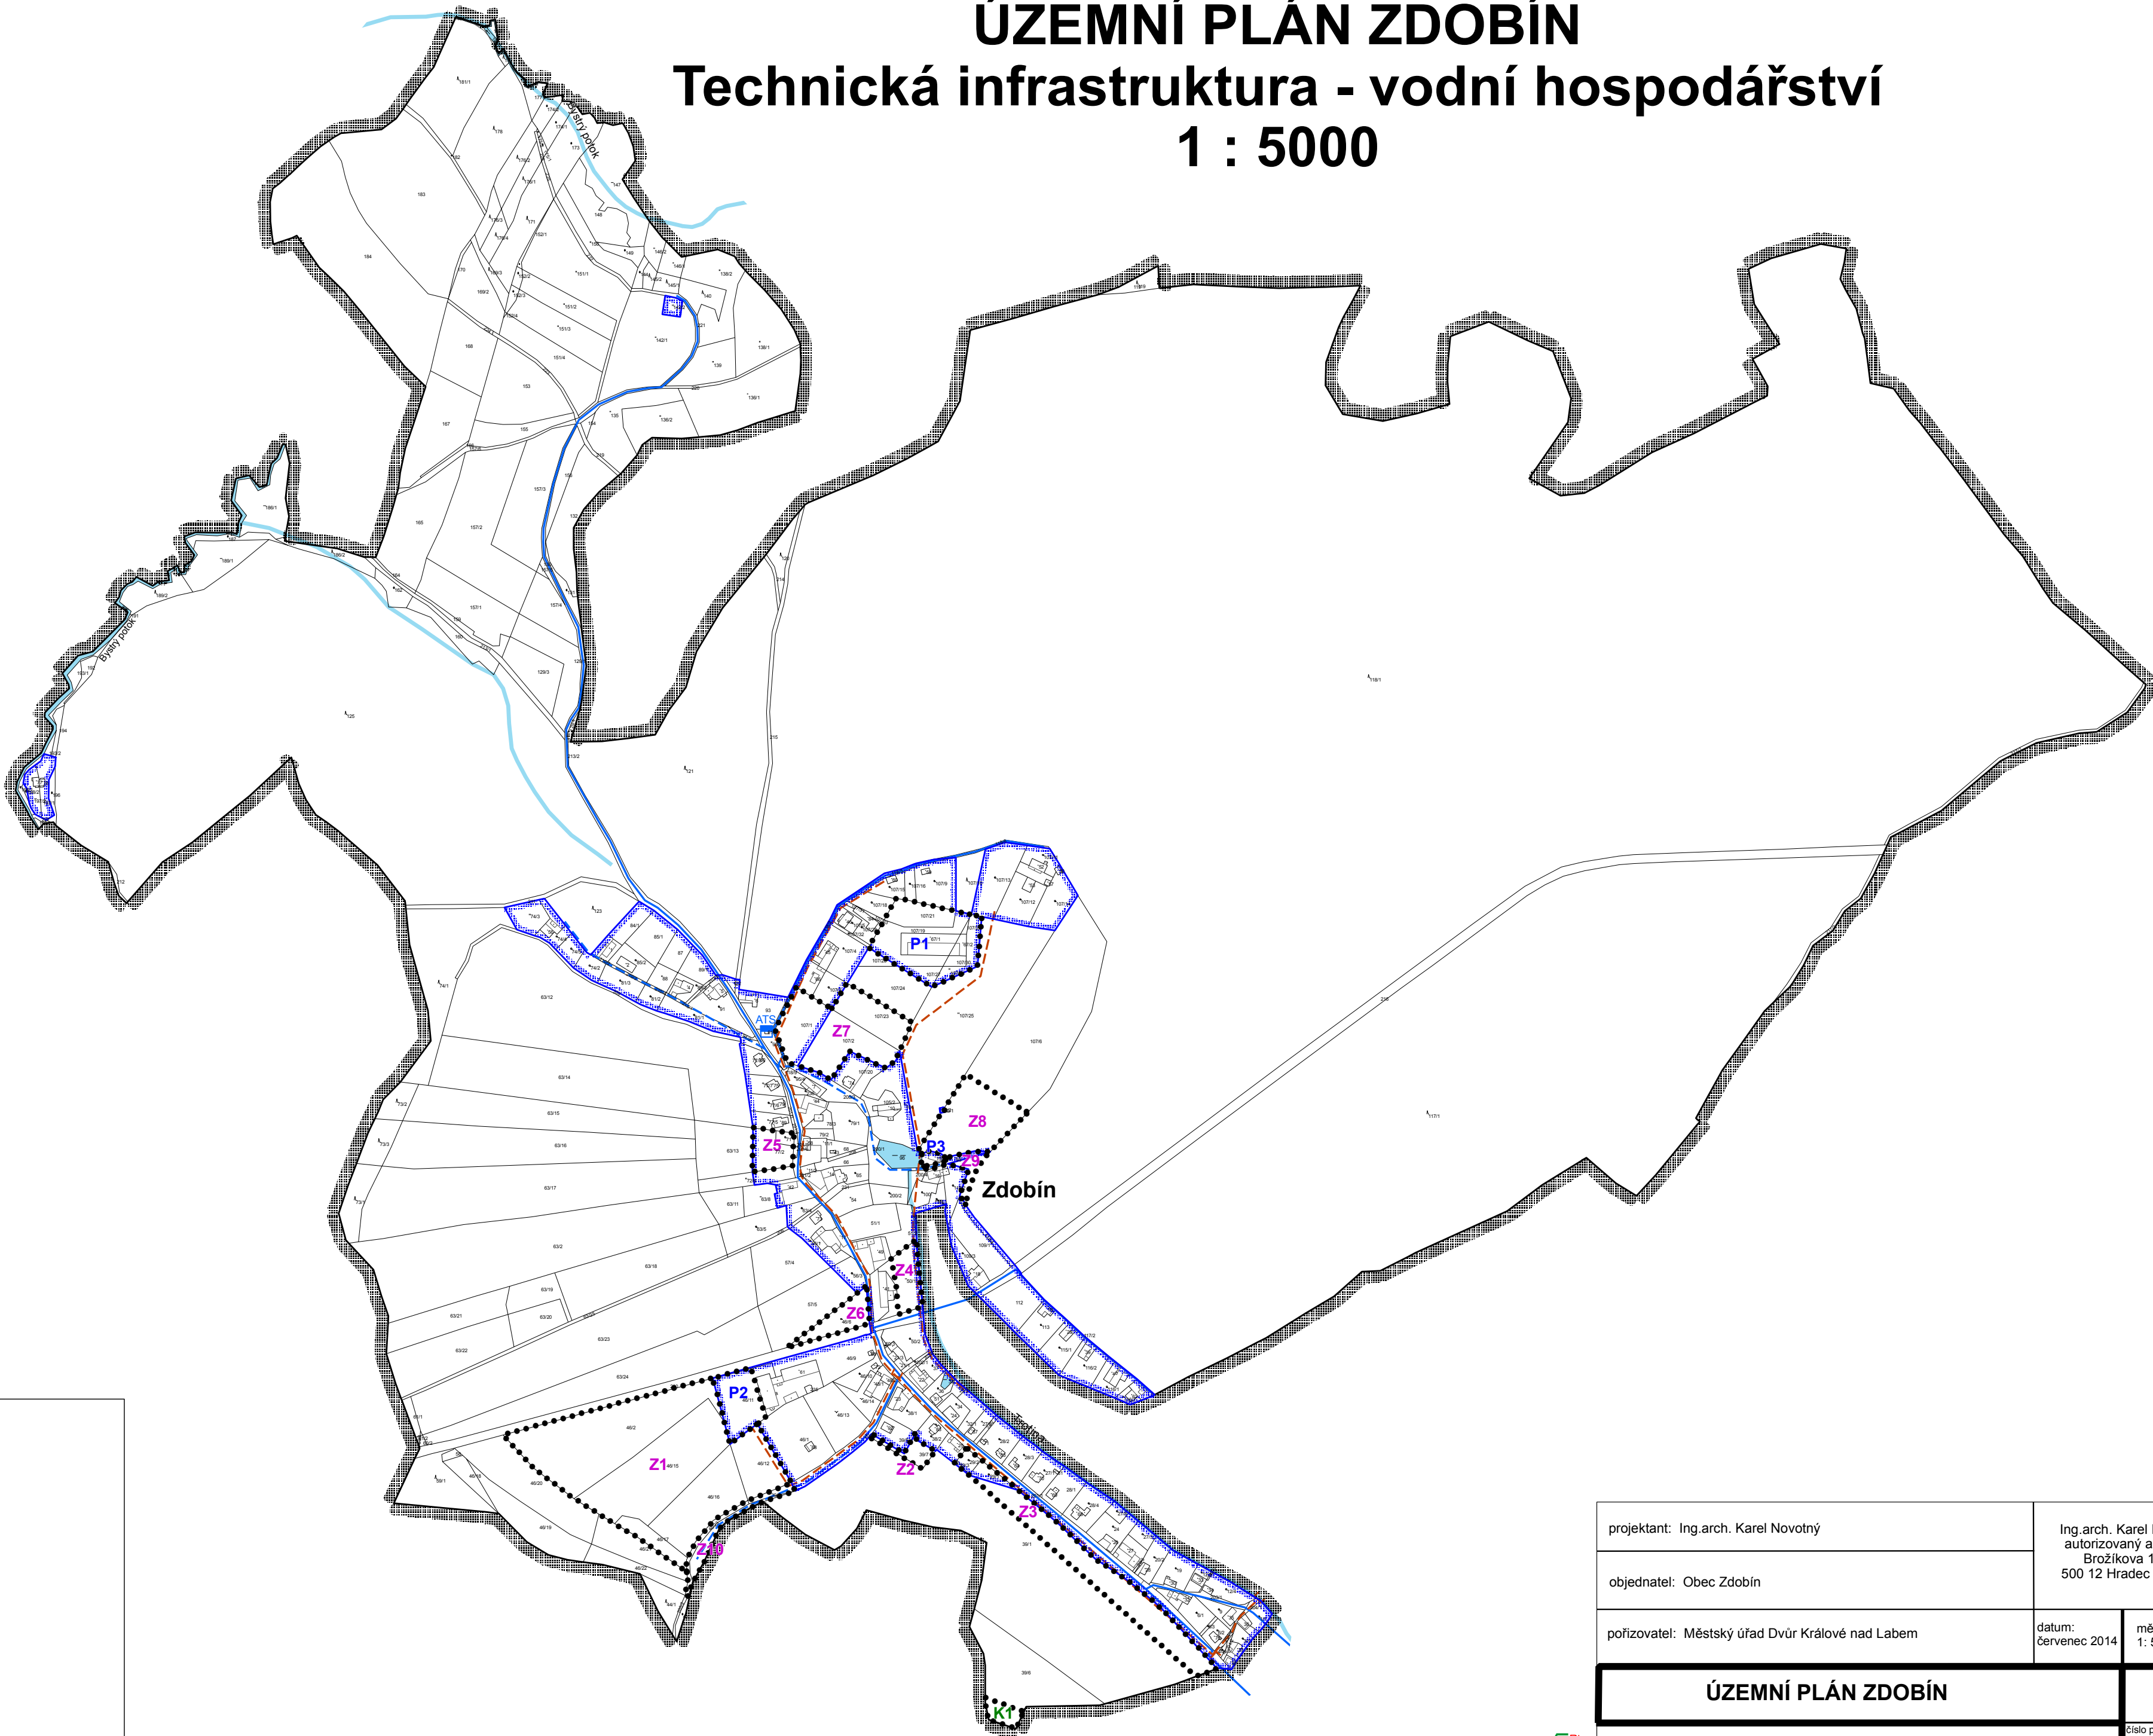

Legenda

hranice řešeného území

zastavěné území k 30.6. 2014

zastavitelné plochy

plochy přestavby

plochy změny v krajině

plochy vodní a vodohospodářské

stav

návrh

tlaková stanice ATS

vodovod

kanalizace

projektant: Ing.arch. Karel Novotný		Ing.arch. Karel Novotný autorizovaný architekt Brožíkova 1684 500 12 Hradec Králové	
objednatel: Obec Zdobín			
pořizovatel: Městský úřad Dvůr Králové nad Labem		datum: červenec 2014	měřítko: 1: 5000
ÚZEMNÍ PLÁN ZDOBÍN			3
Technická infrastruktura - vodní hospodářství			číslo paré:

digitální zpracování a tisk