


ÚZEMNÍ PLÁN ZDOBÍN

Technická infrastruktura - energetika, telekomunikace

1 : 5000

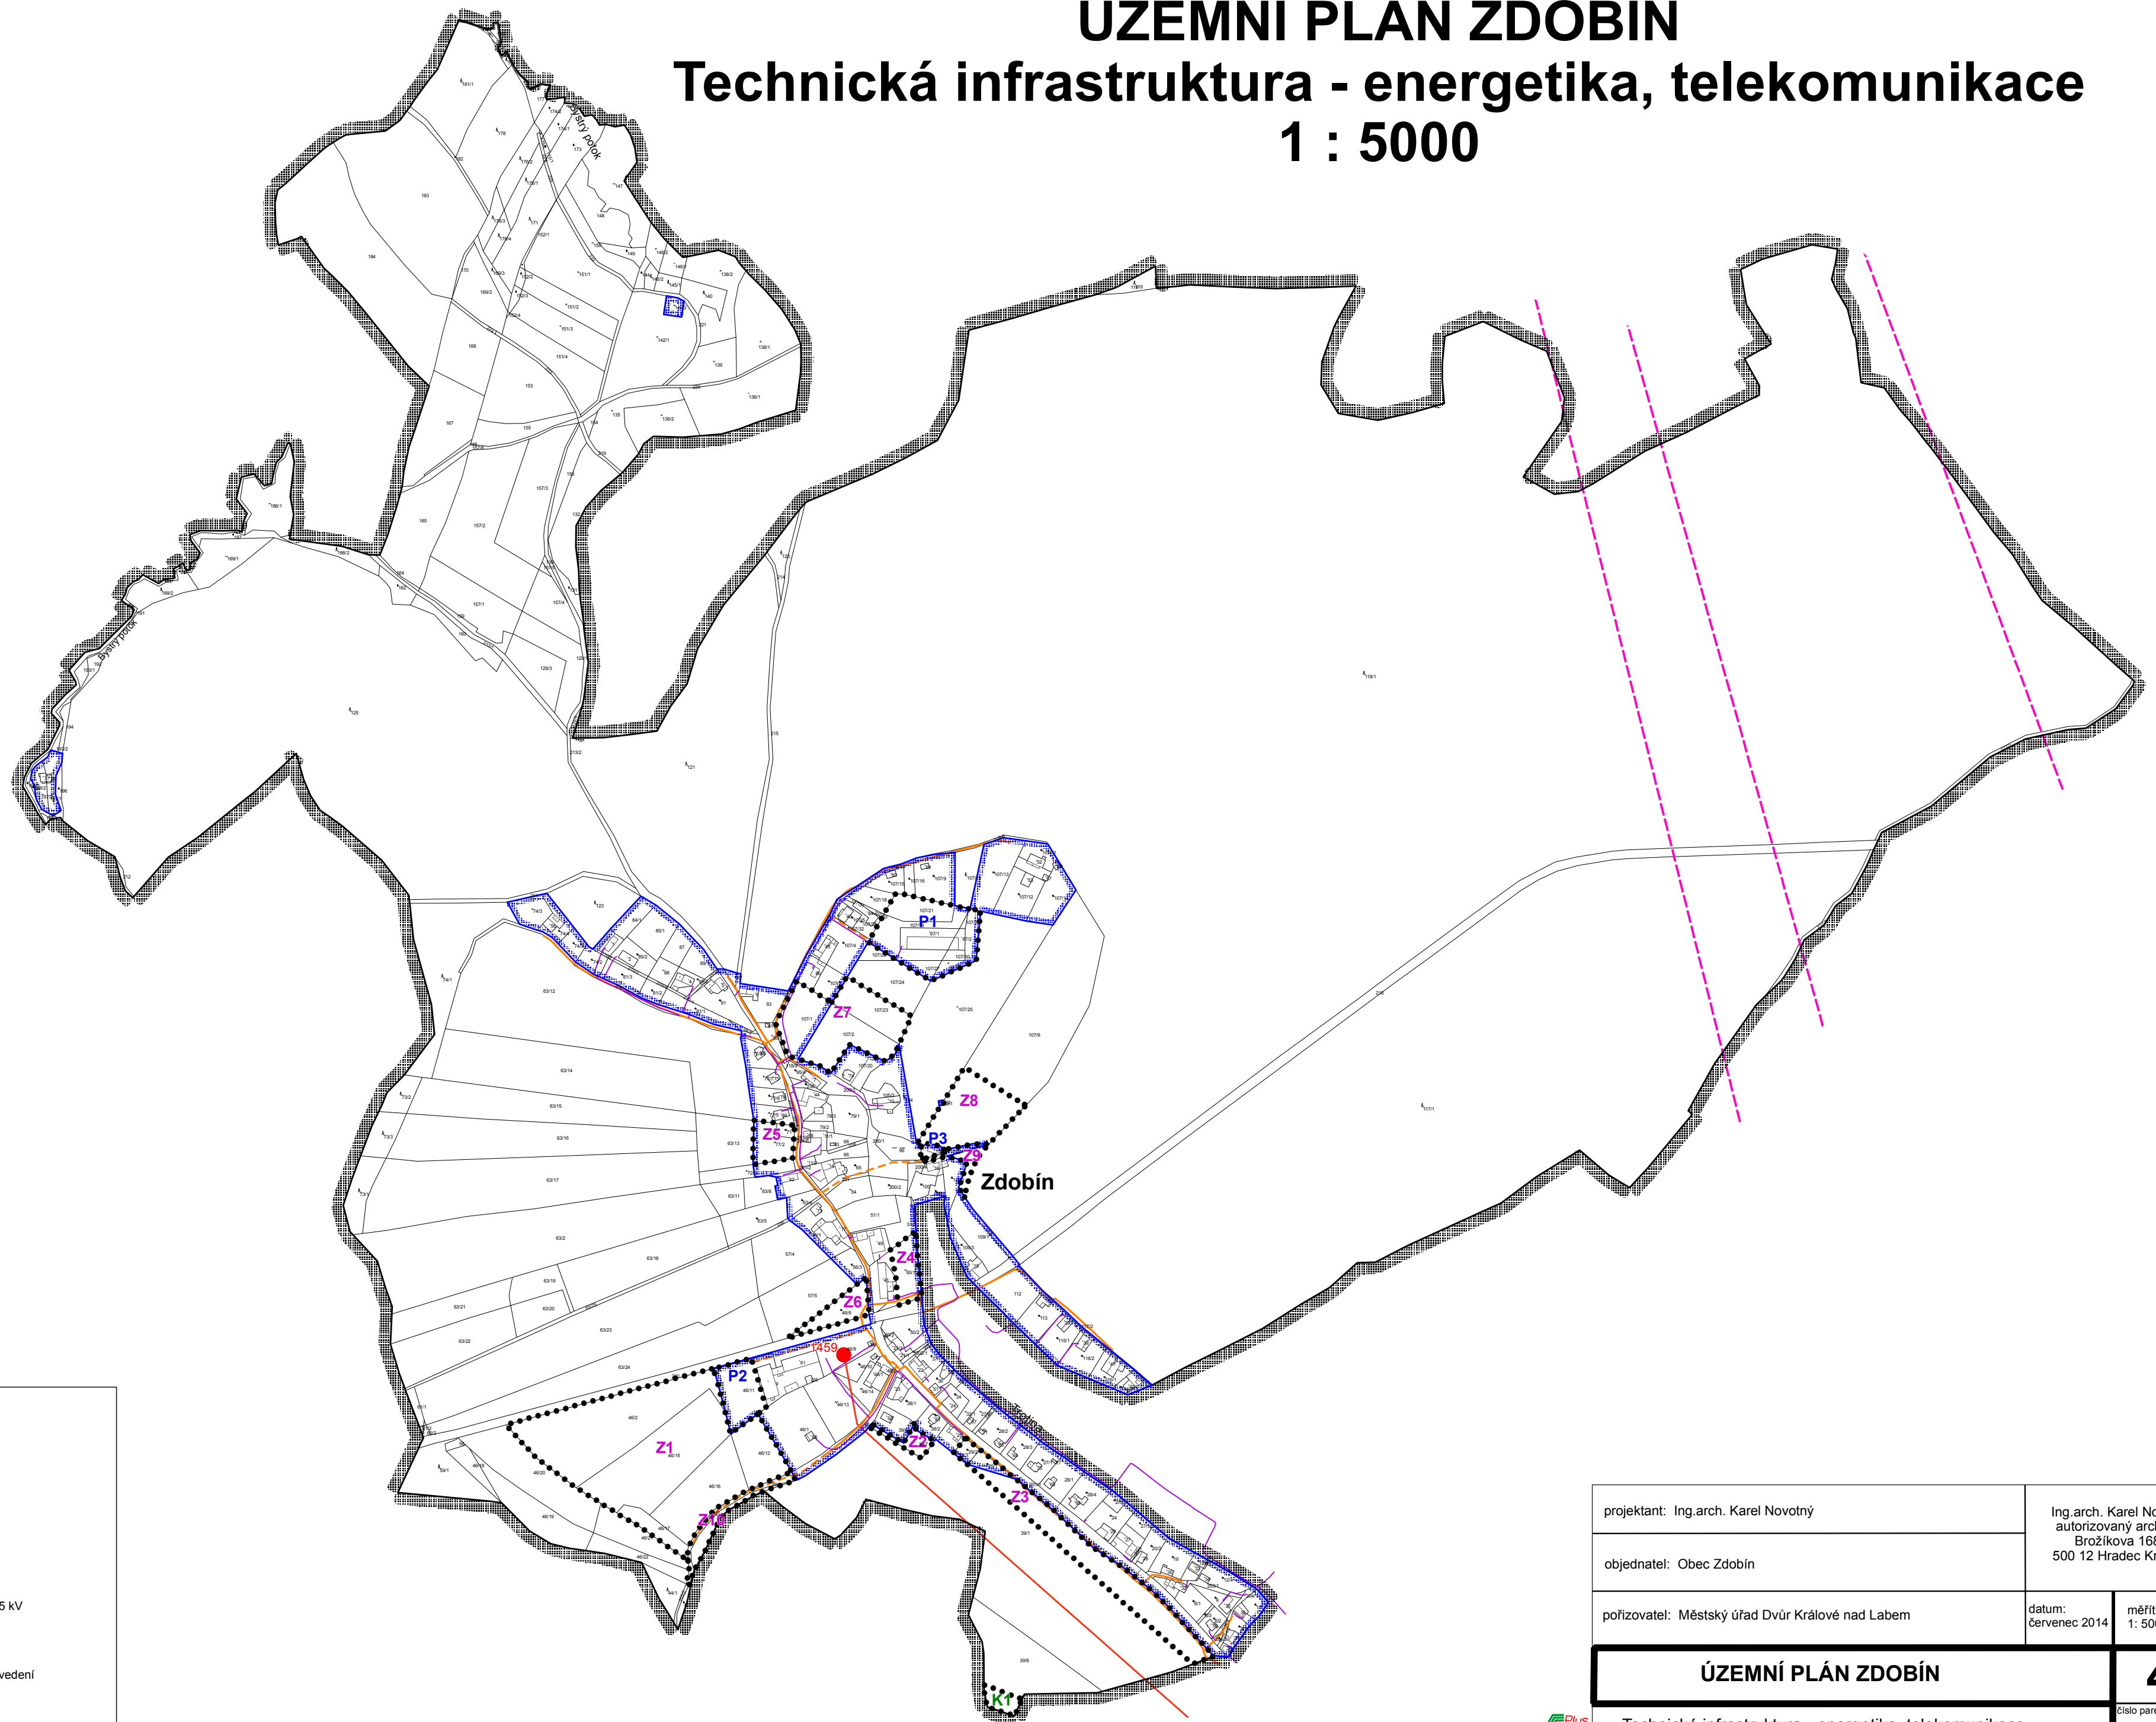

Legenda

- hranice řešeného území
- zastavěné území k 30.6. 2014
- zastavitelné plochy
- plochy přestavby
- plochy změny v krajině
- stav návrh
- nadzemní vedení VN 35 kV
- trafostanice
- STL plynovod
- kabelové komunikační vedení
- radioreléové trasy

projektant: Ing.arch. Karel Novotný		Ing.arch. Karel Novotný autorizovaný architekt Brožíkova 1684 500 12 Hradec Králové	
objednatel: Obec Zdobín			
pořizovatel: Městský úřad Dvůr Králové nad Labem		datum: červenec 2014	měřítko: 1: 5000
ÚZEMNÍ PLÁN ZDOBÍN			4
Technická infrastruktura - energetika, telekomunikace			číslo paré: